

R階梁伏図 1/110

2階柱リスト

部材符号	部位	部材サイズ	継手符号	備考
C1	全断面	□-450x450x16 (BCR295)		
C2	全断面	□-250x250x9 (BCR295)		
C3	全断面	□-200x200x9 (BCR295)		
P1	全断面	H-298x149x5.5x8	PJ1	
P2	全断面	H-250x125x6x9	PJ2	
P4	全断面	H-175x90x5x8	PJ3	

R階大梁リスト


部材符号	部位	部材サイズ	継手符号	備考
G1	全断面	H-588x300x12x20	GJ1R	
G2	全断面	H-446x199x8x12	GJ2	
G3	全断面	H-300x150x6.5x9	GJ3	
G4	全断面	H-298x149x5.5x8	GJ4	
G4A	全断面	H-298x149x5.5x8	GJ4・GBJ4A	

R階小梁リスト

部材符号	部位	部材サイズ	継手符号	備考
B1	全断面	H-346x174x6x9	BJ1	
B2	全断面	H-300x150x6.5x9	BJ2	
B3	全断面	H-248x124x5x8	BJ3	
B4	全断面	H-175x90x5x8	BJ4	
V1	全断面	H-150x75x5x7	BJV1	
HV1	全断面	RB-22	HVJ1	

地形をきり取り下配による
 印は取合う大梁天井からの梁天吊レベルを示す
 印は壁柱ブレース: HV1 (RB-22) を示す

パンチレター取り付け要領

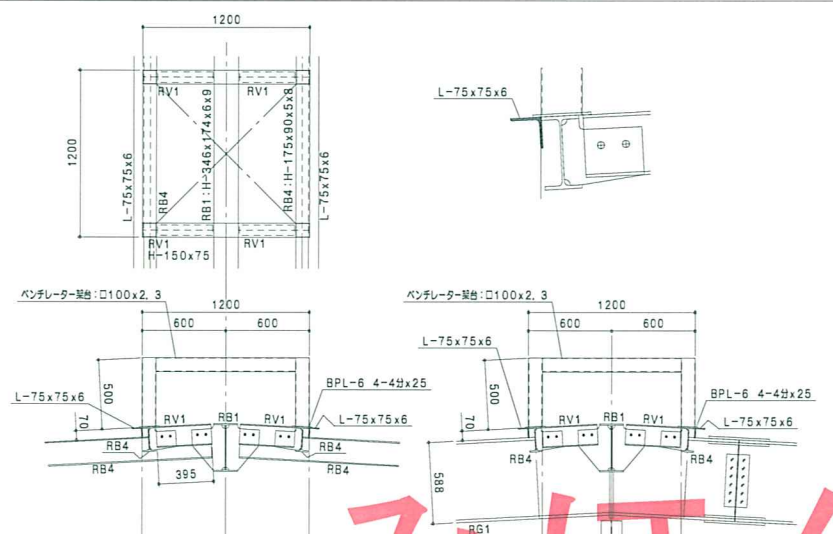

みほん

第1回修正	07/02/21	材質表示	御承認
第2回修正 (パンチレター通りの確定/9通・P4の追記)	07/03/20	■印: SS400・STK400・STKR400	株式会社 谷田川鐵工所
		▲印: SN400A	
		●印: SN400B ●印: SN490B ◎印: SN400C ◎印: SN490C	

検図	担当	製図	縮尺
			1/110
			作図年月日
			07/02/01

工事名称	0000予冷施設新築工事
図面名称	R階梁伏図
NO.	3