




E通り軸組図 1/110 → X

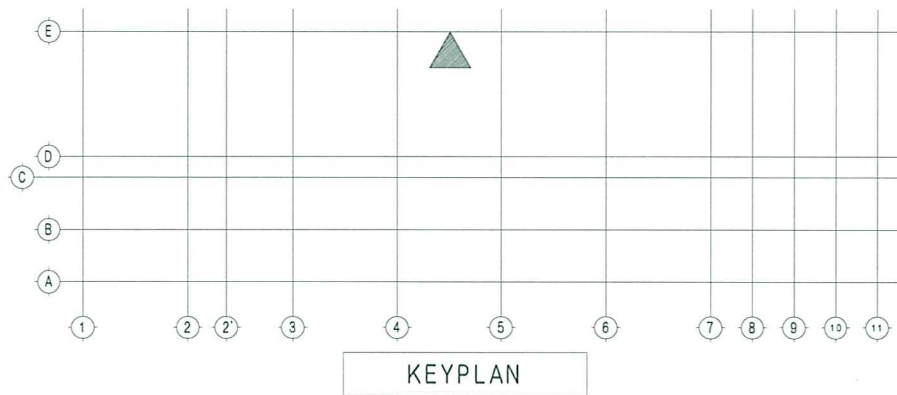


A断面 (オーバーライダー-2開口部)

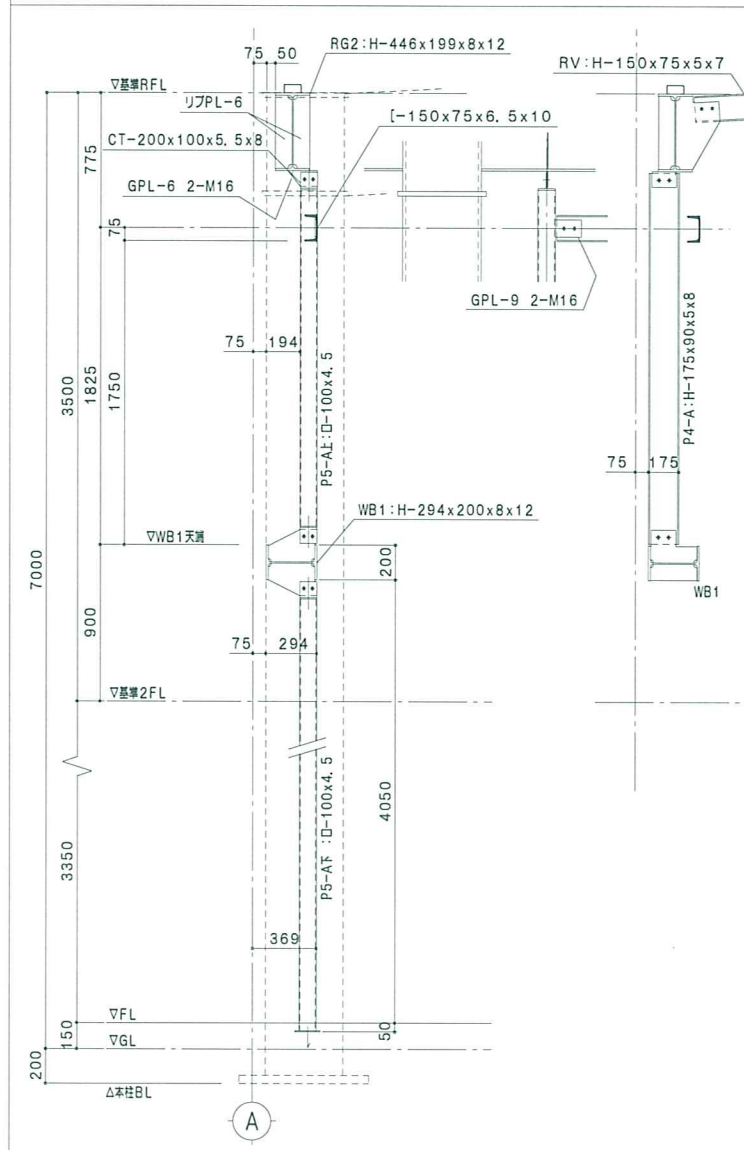

B断面 (オーバーライダー-1開口部)

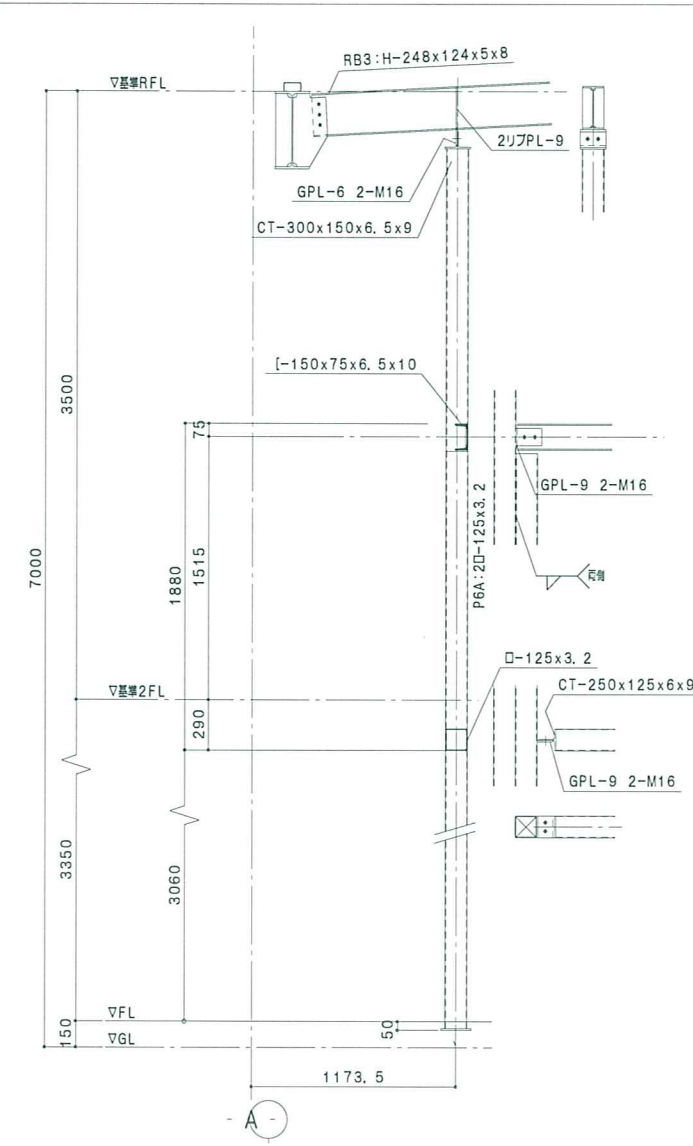

C断面 (オーバーライダー-3開口部)

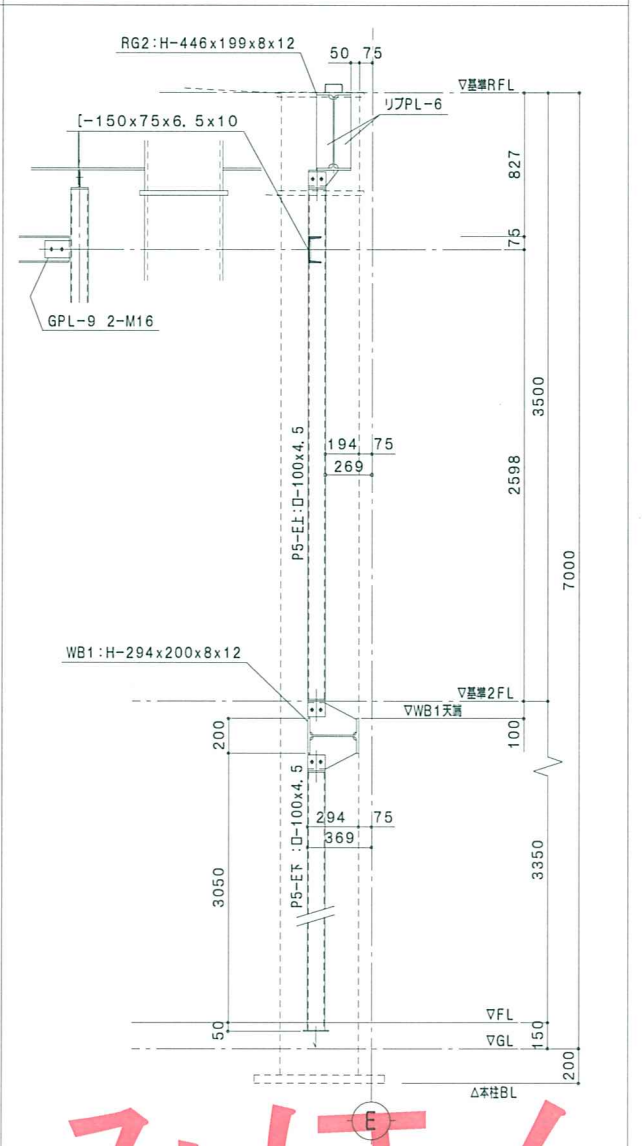

来歴	第1回修正	07/02/21
	第2回修正	07/02/27

材質表示	
母印: SS400・STK400・STKR400	御承認
A印: SN400A	
B印: SN400B	B印: SN490B
C印: SN400C	C印: SN490C

株式会社 谷田川鐵工所

茨城県銚田市高田700-1
Tel: 0291-33-3990
Fax: 0291-33-3810

検図	担当	製図	縮尺
			1/110
			作図年月日
			07/02/01

工事名称	0000予冷施設新築工事
図面名称	E通り軸組図

みほん

NO. 6